



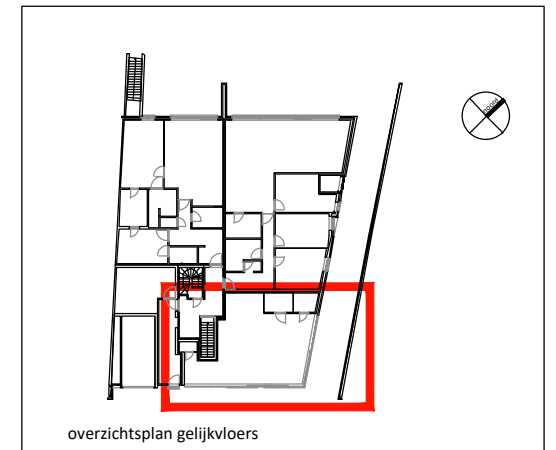

handelsruimte 0.1

handelsruimte 0.1

handelsruimte 0.1

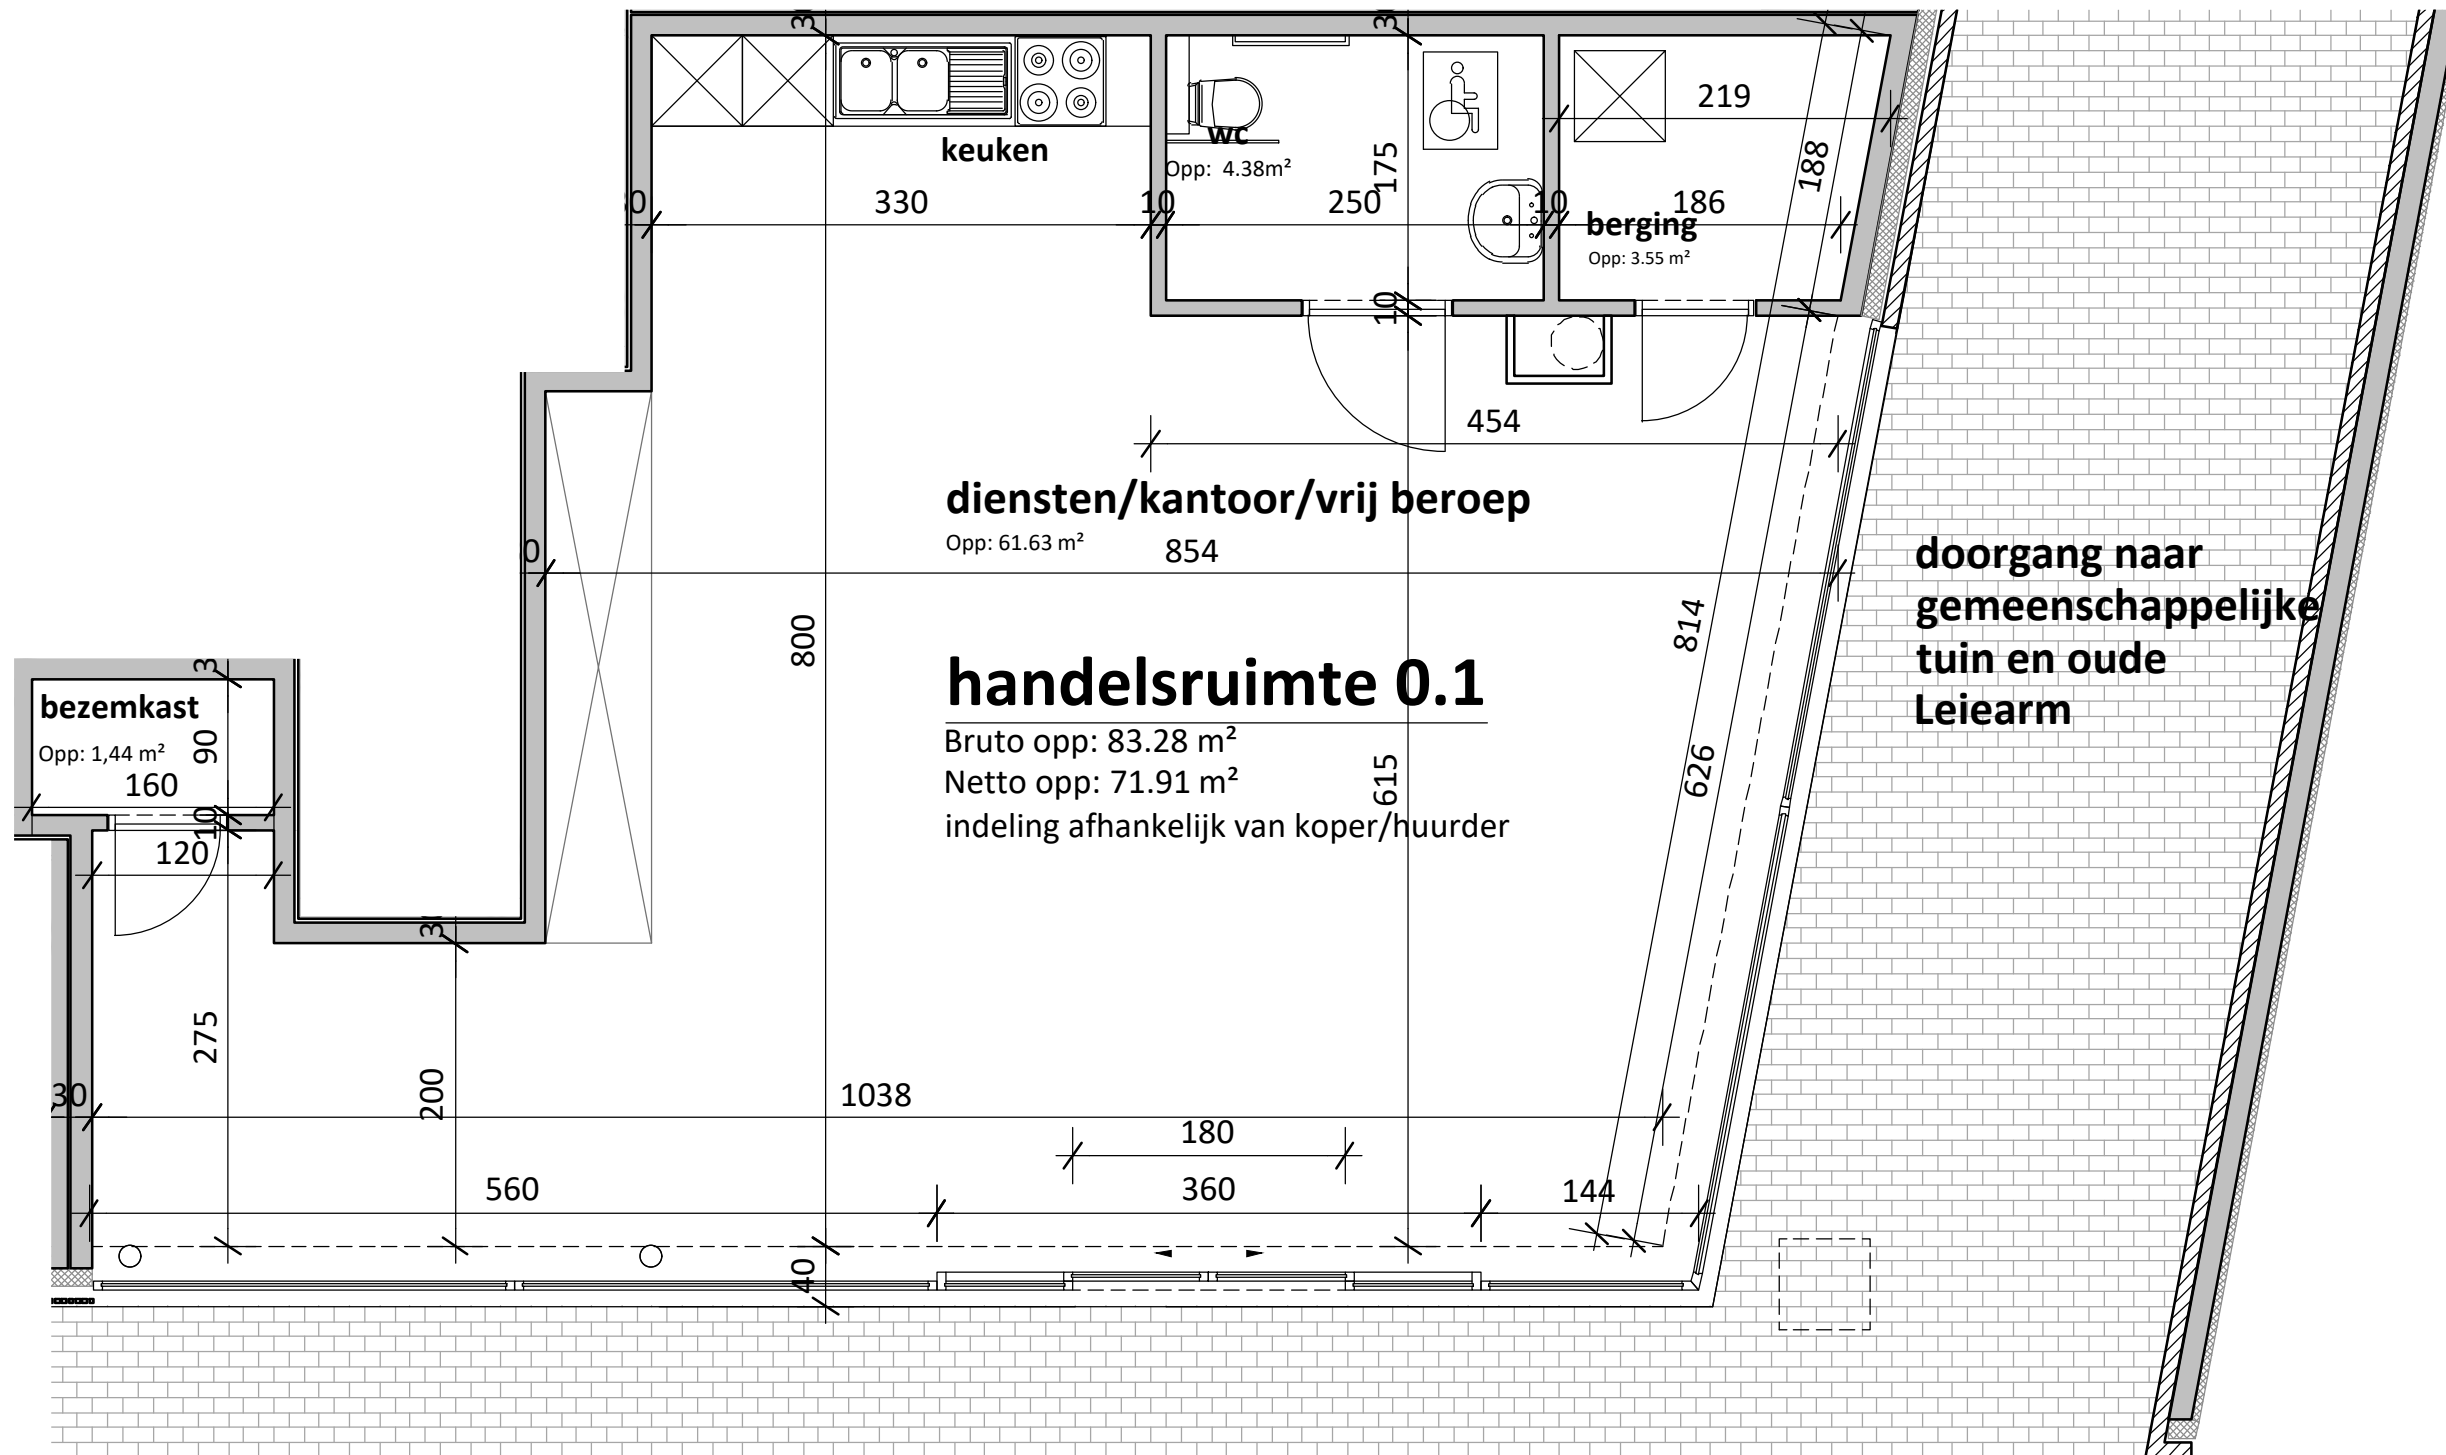

handelruimte 0.1
schaal 1/50

residentie 'Leieoever' Deinze
ligging : Kortrijksesteenweg 45-47

opdrachtgever : bvba Deinze Construct
Kortrijkstraat 17/1
9800 Deinze
tel. 09/386.91.92
email geert@ceuterick.be

ontwerper : De Muynck - Vertongen Architecten bv
Kortrijksesteenweg 187
9830 Sint-Martens-Latem
tel. 09/282.73.95
email : info@demuynck-vertongen.com

