app. 1.7

appartement 1.7

schaal 1/50

residentie 'Leiebrug' Deinze

ligging : **Kortrijksesteenweg 55-57-59-62-63**

opdrachtgever : bvba Deinze Construct
Kortrijkstraat 17/1
9800 Deinze
tel. 09/386.91.92
email geertceuterick@portima.be

ontwerper : De Muynck Guy Architectenburo bvba
Leernsesteenweg 243
9800 Deinze
tel. 09/282.73.95
fax. 09/282.73.72
email : info@demuynckguy.be

appart. nr.	1.7
bruto opp. appart. :	65.51 m²
bruto opp. terrassen :	36.00 m²
bruto opp. balkons :	-

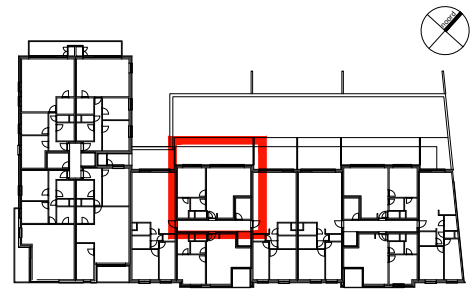
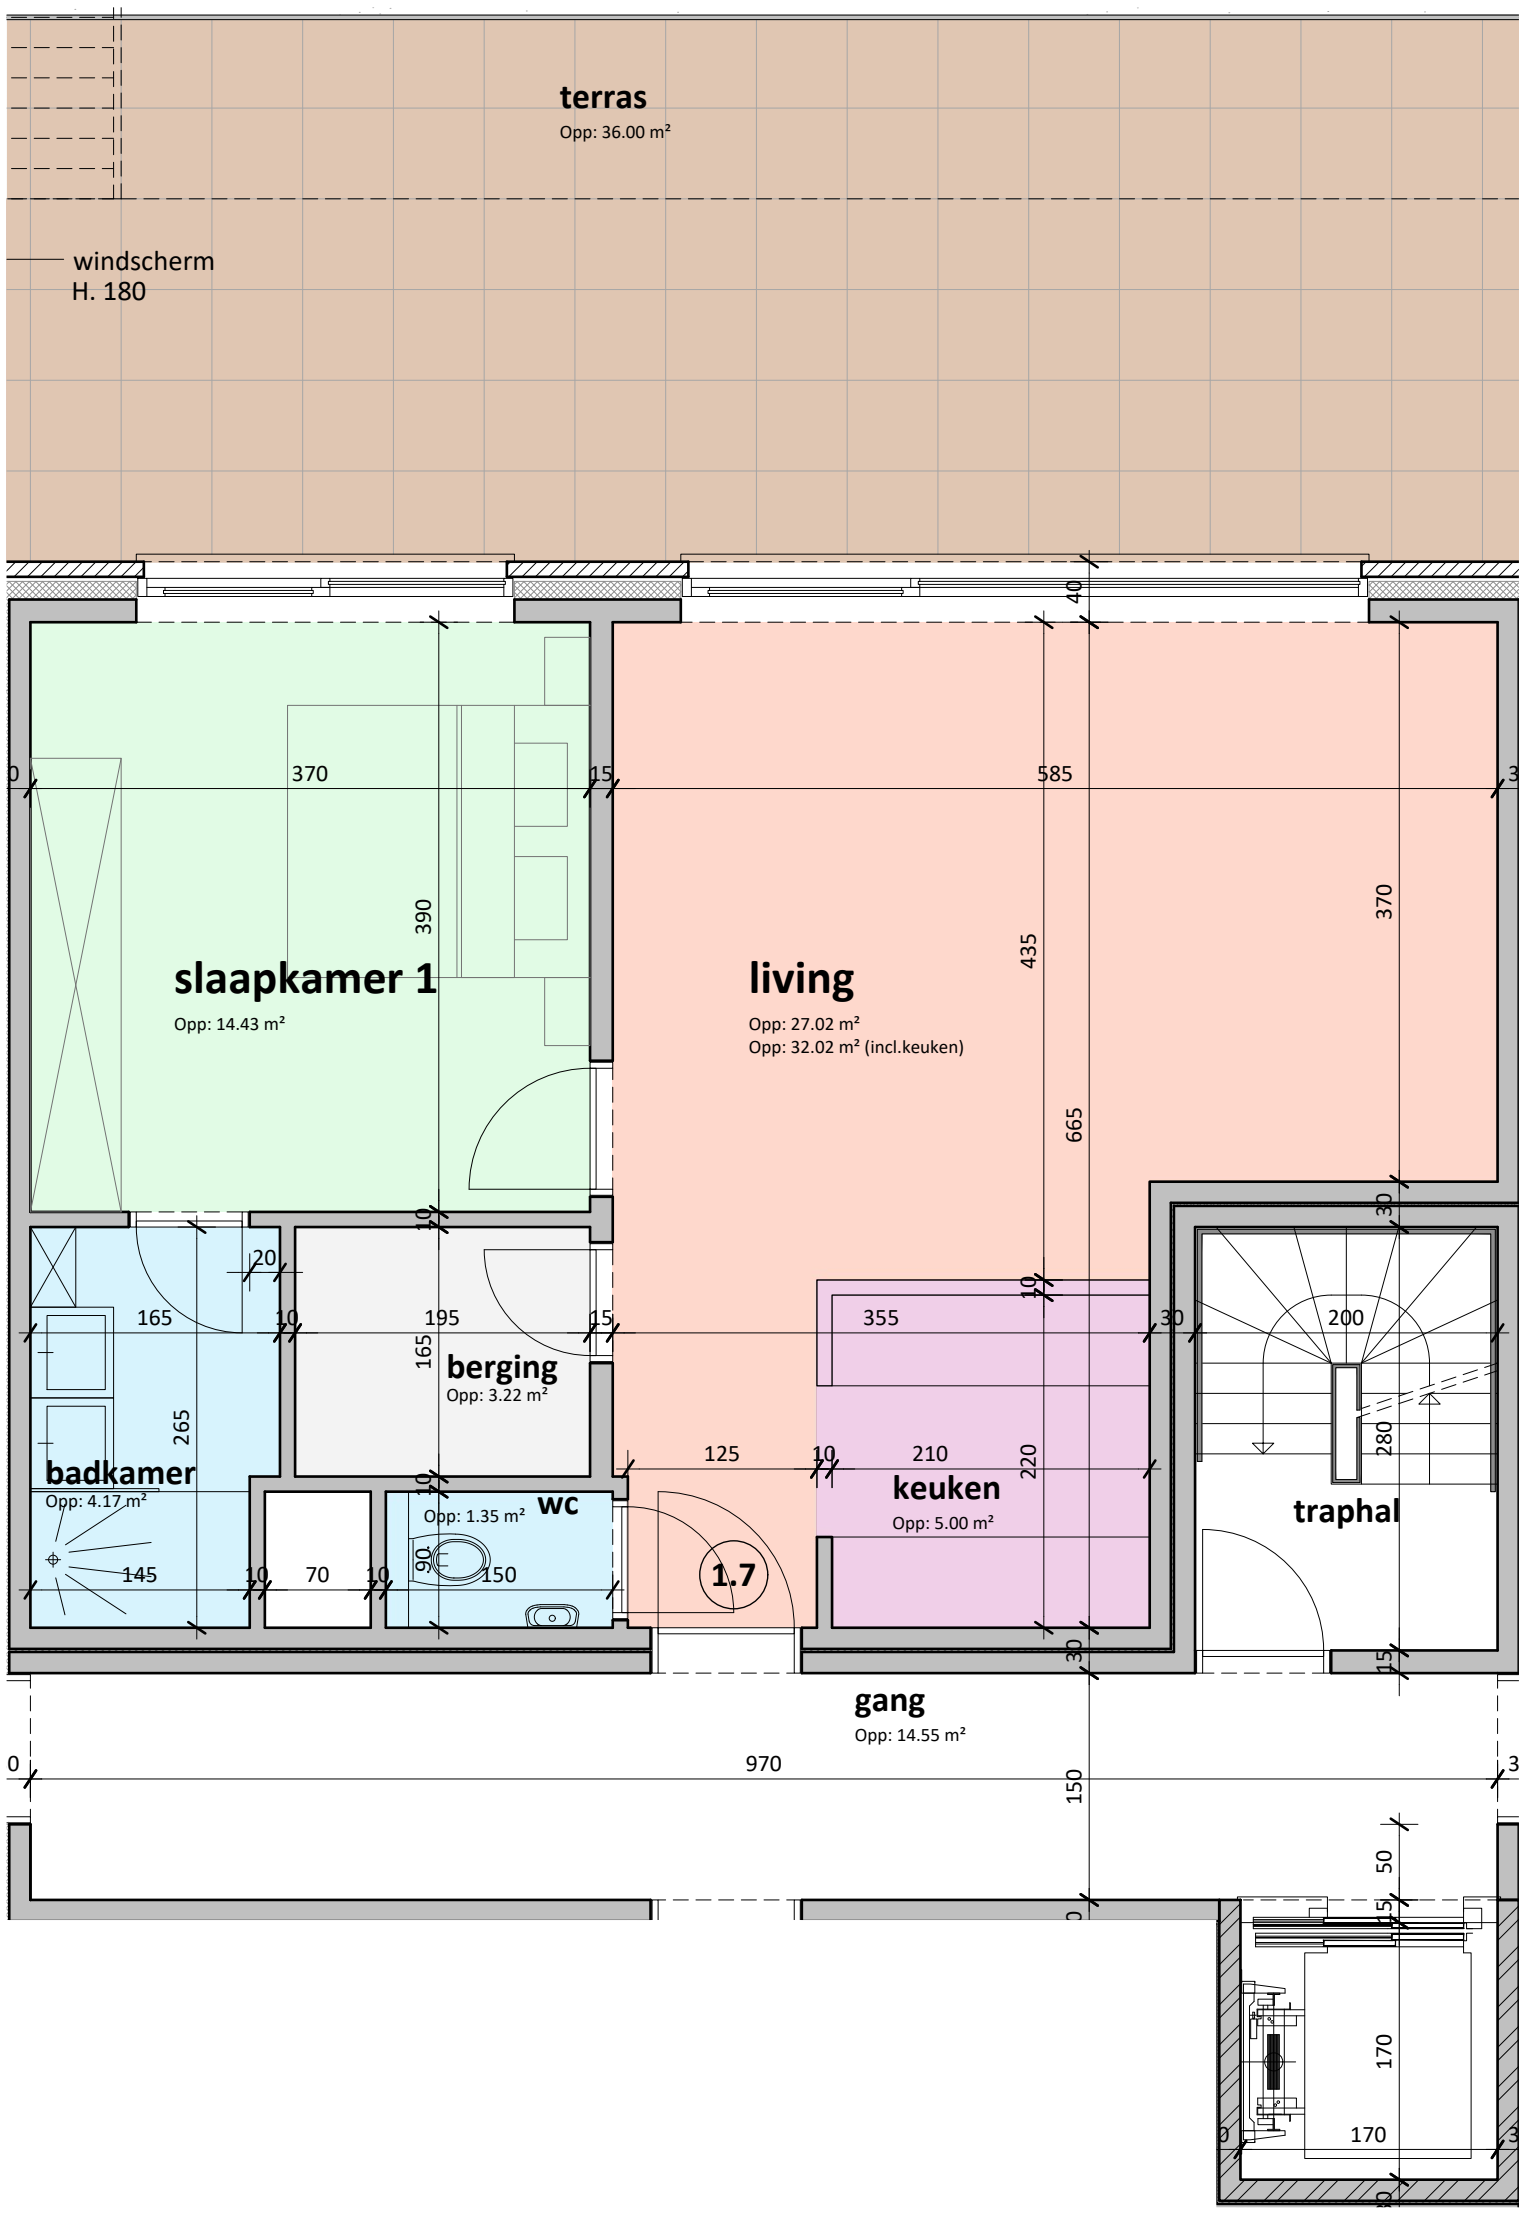
overzichtsplan verdieping 1